


土地利用計画図 S=1:1200

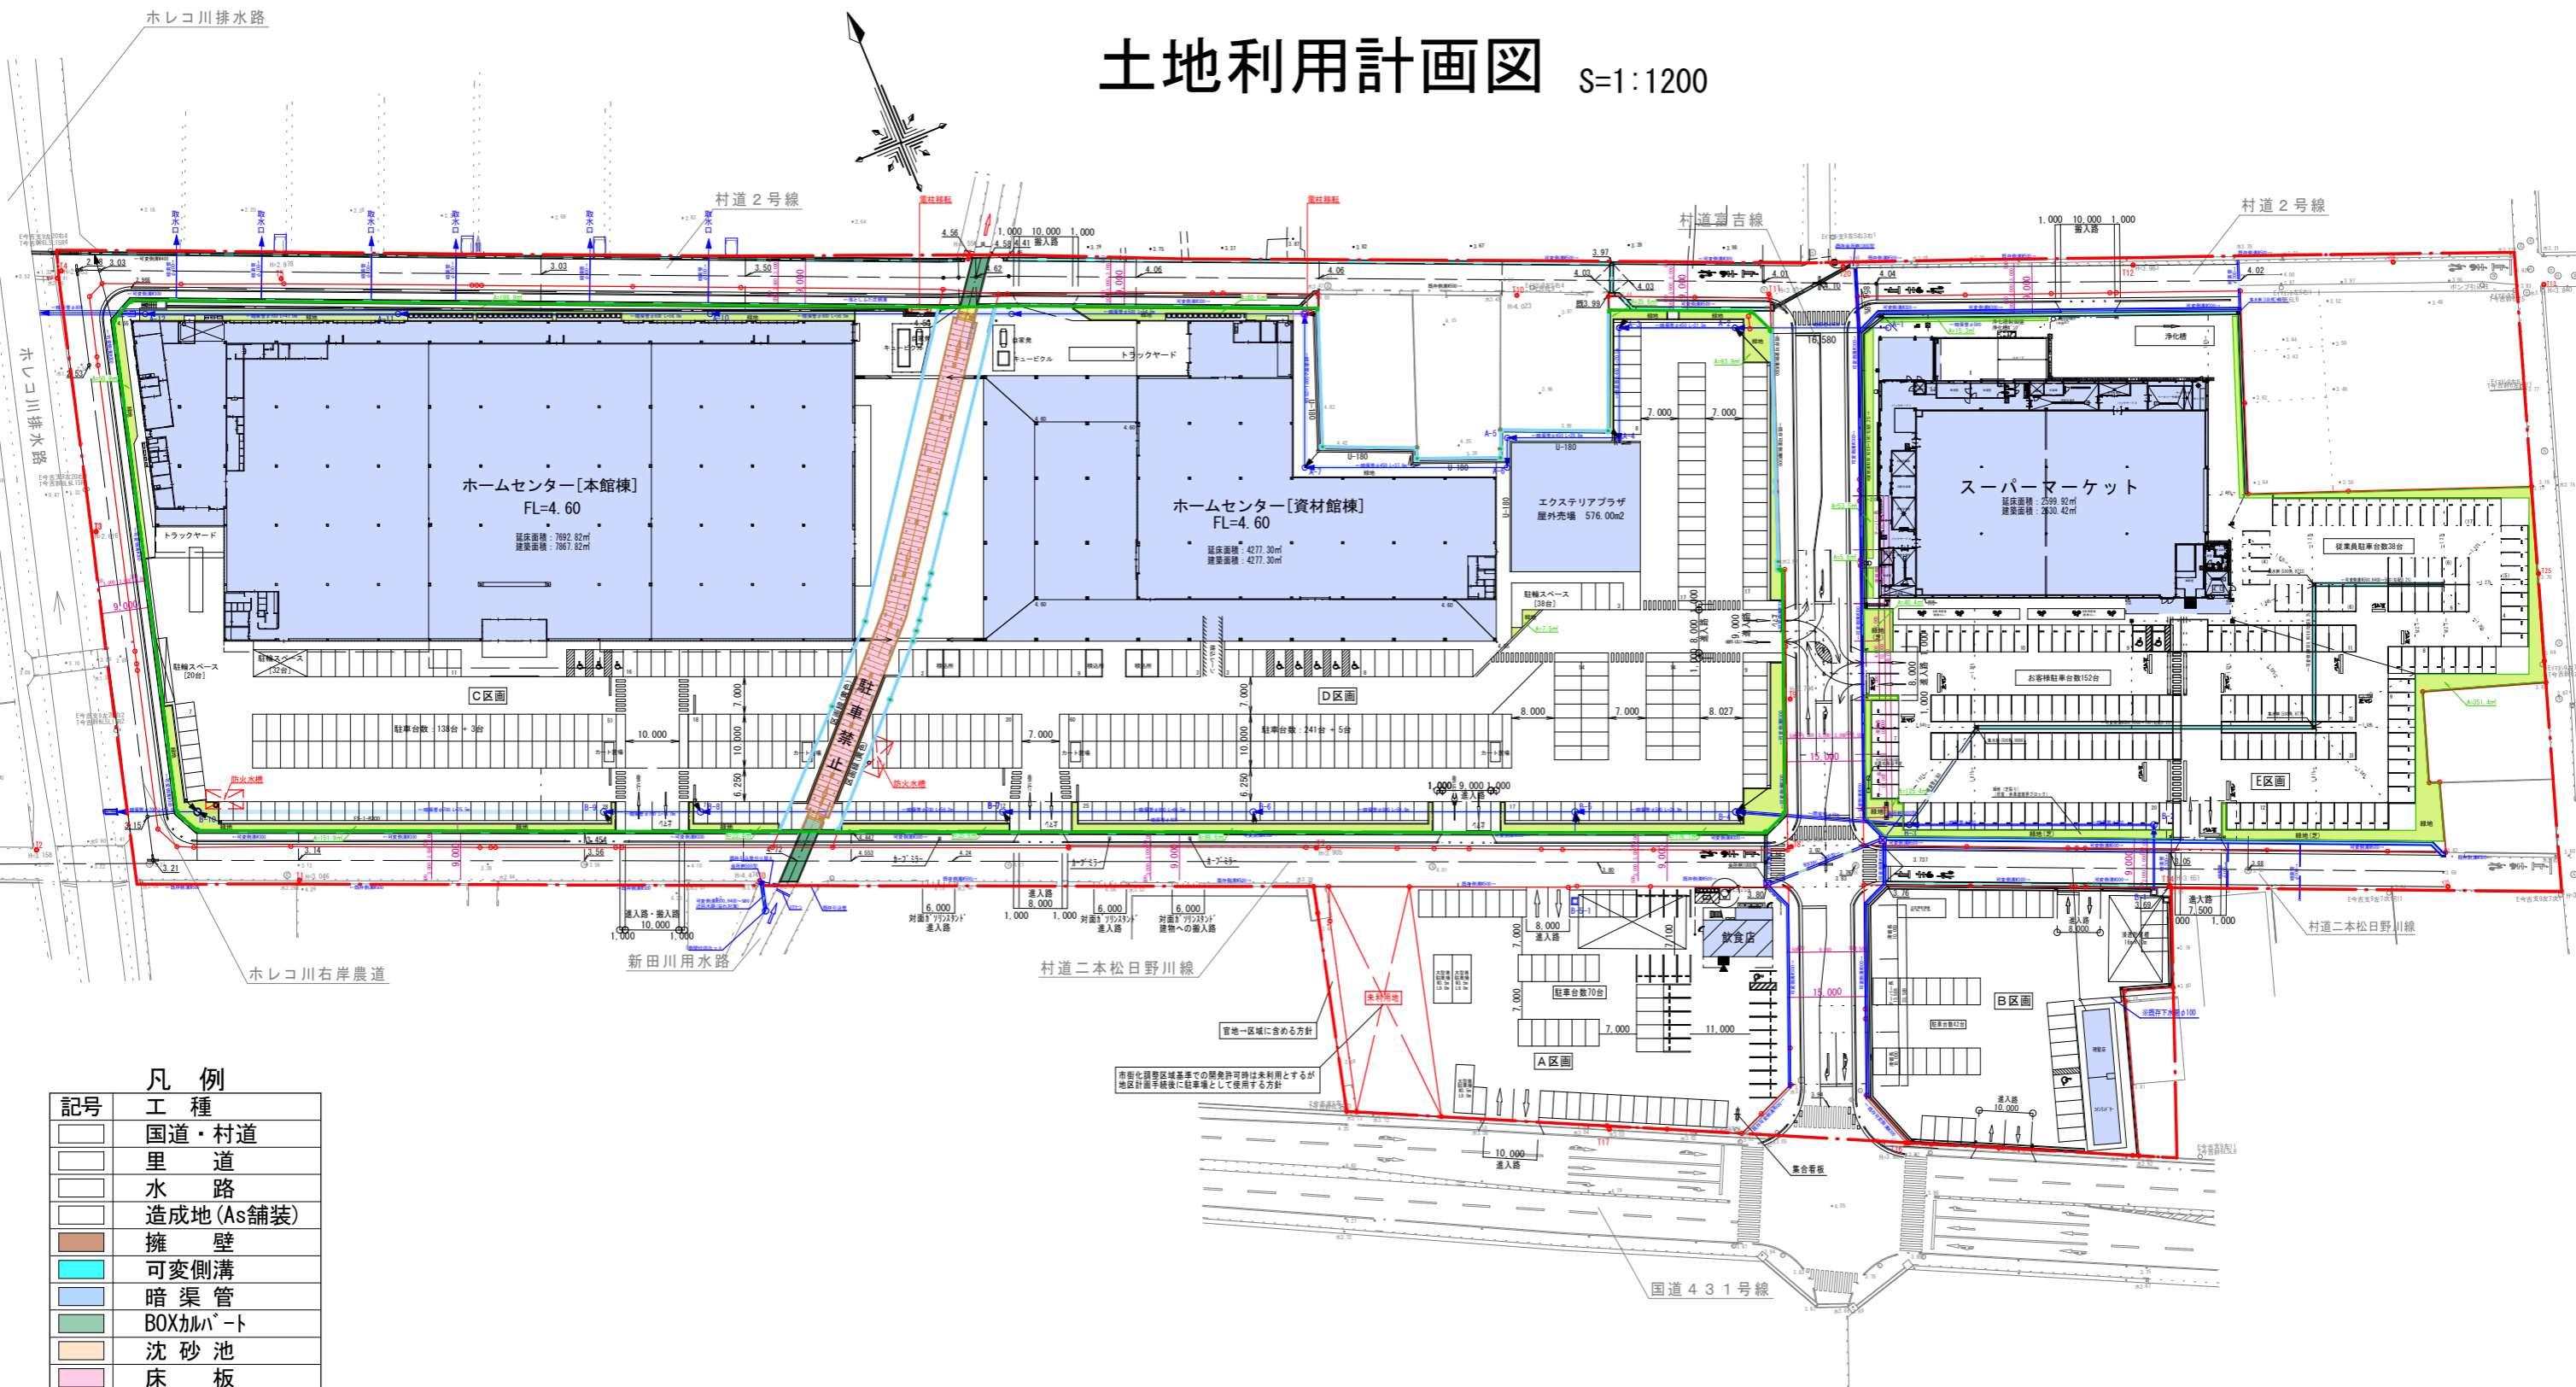

記号	凡例
	国道・村道
	里道
	水路
	造成地(As舗装)
	擁壁
	可変側溝
	暗渠管
	BOXカバー
	沈砂池
	床板
	集水柵
	管理柵
	予定建築物
	緑地
	地区計画区域
	開発区域

地区計画面積 : 60,304.41㎡
 開発申請面積 : 39,737.47㎡(C, D, E区画)
 建築面積 : 15,351.54㎡(C, D, E区画)
 緑地面積 : 39,737.47㎡×3% = 1192.12㎡
 設置面積 : 425.1㎡(C区画)+498.9㎡(D区画)+591.6㎡(E区画)=1515.6㎡ > 1192.12㎡



全体配置図 S:1/600(A1), 1/1200(A3)