


土地利用計画図

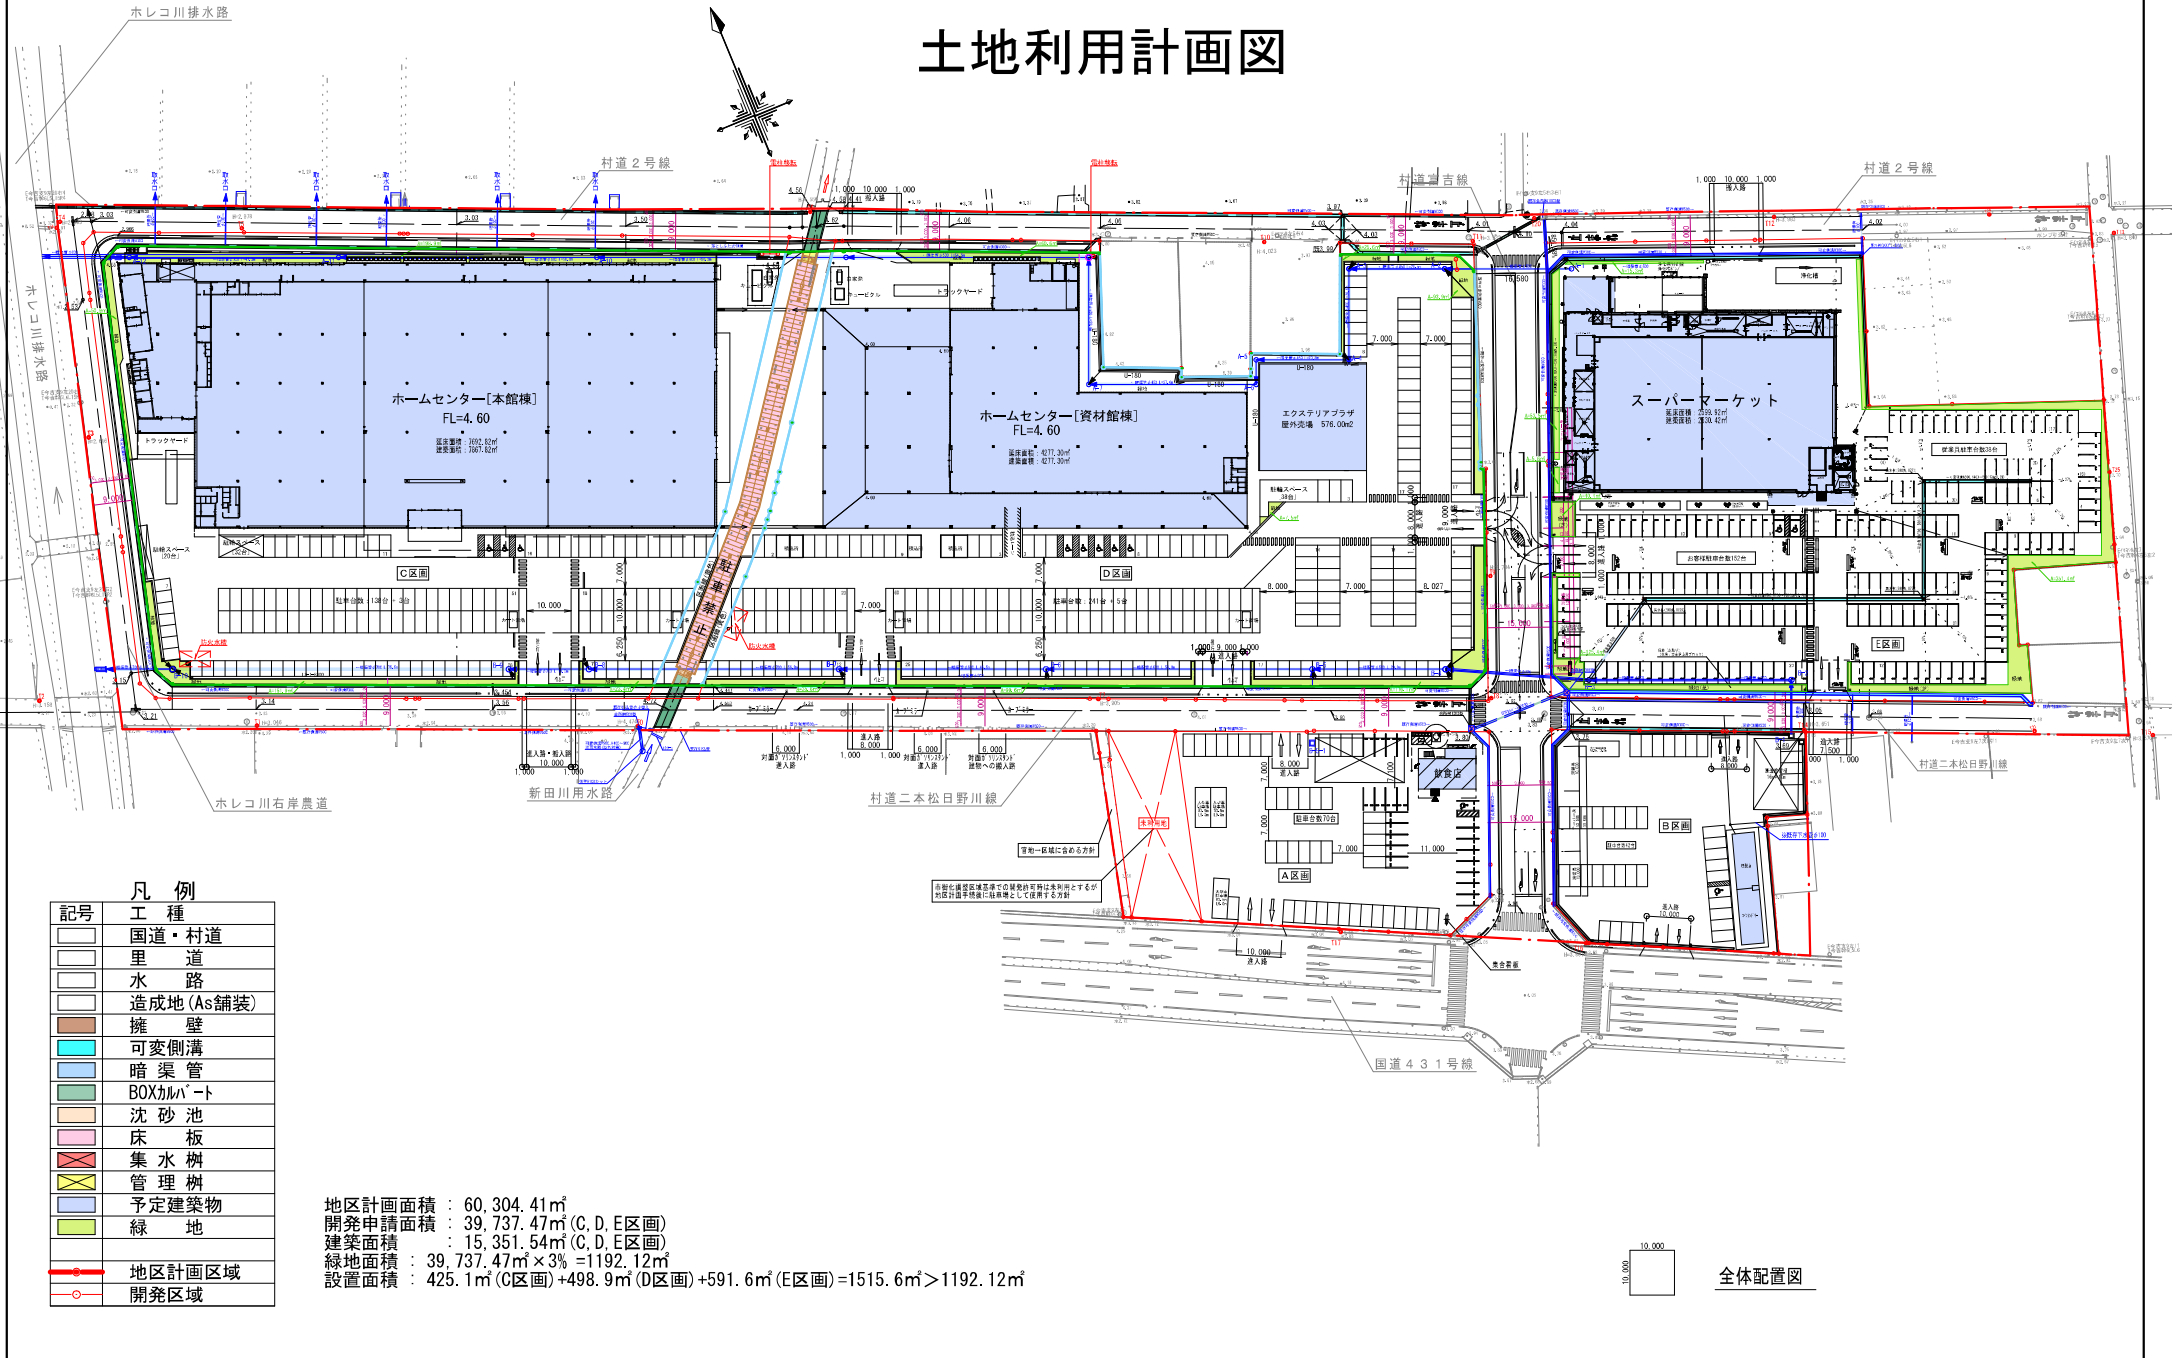

記号	工種
	国道・村道
	里道
	水路
	造成地 (As舗装)
	擁壁
	可変側溝
	暗渠管
	BOXカバー
	沈砂池
	床板
	集水樹
	管理樹
	予定建築物
	緑地
	地区計画区域
	開発区域

地区計画面積 : 60,304.41㎡
 開発申請面積 : 39,737.47㎡ (C, D, E区画)
 建築面積 : 15,351.54㎡ (C, D, E区画)
 緑地面積 : 39,737.47㎡ × 3% = 1192.12㎡
 設置面積 : 425.1㎡ (C区画) + 498.9㎡ (D区画) + 591.6㎡ (E区画) = 1515.6㎡ > 1192.12㎡

全体配置図