資料２
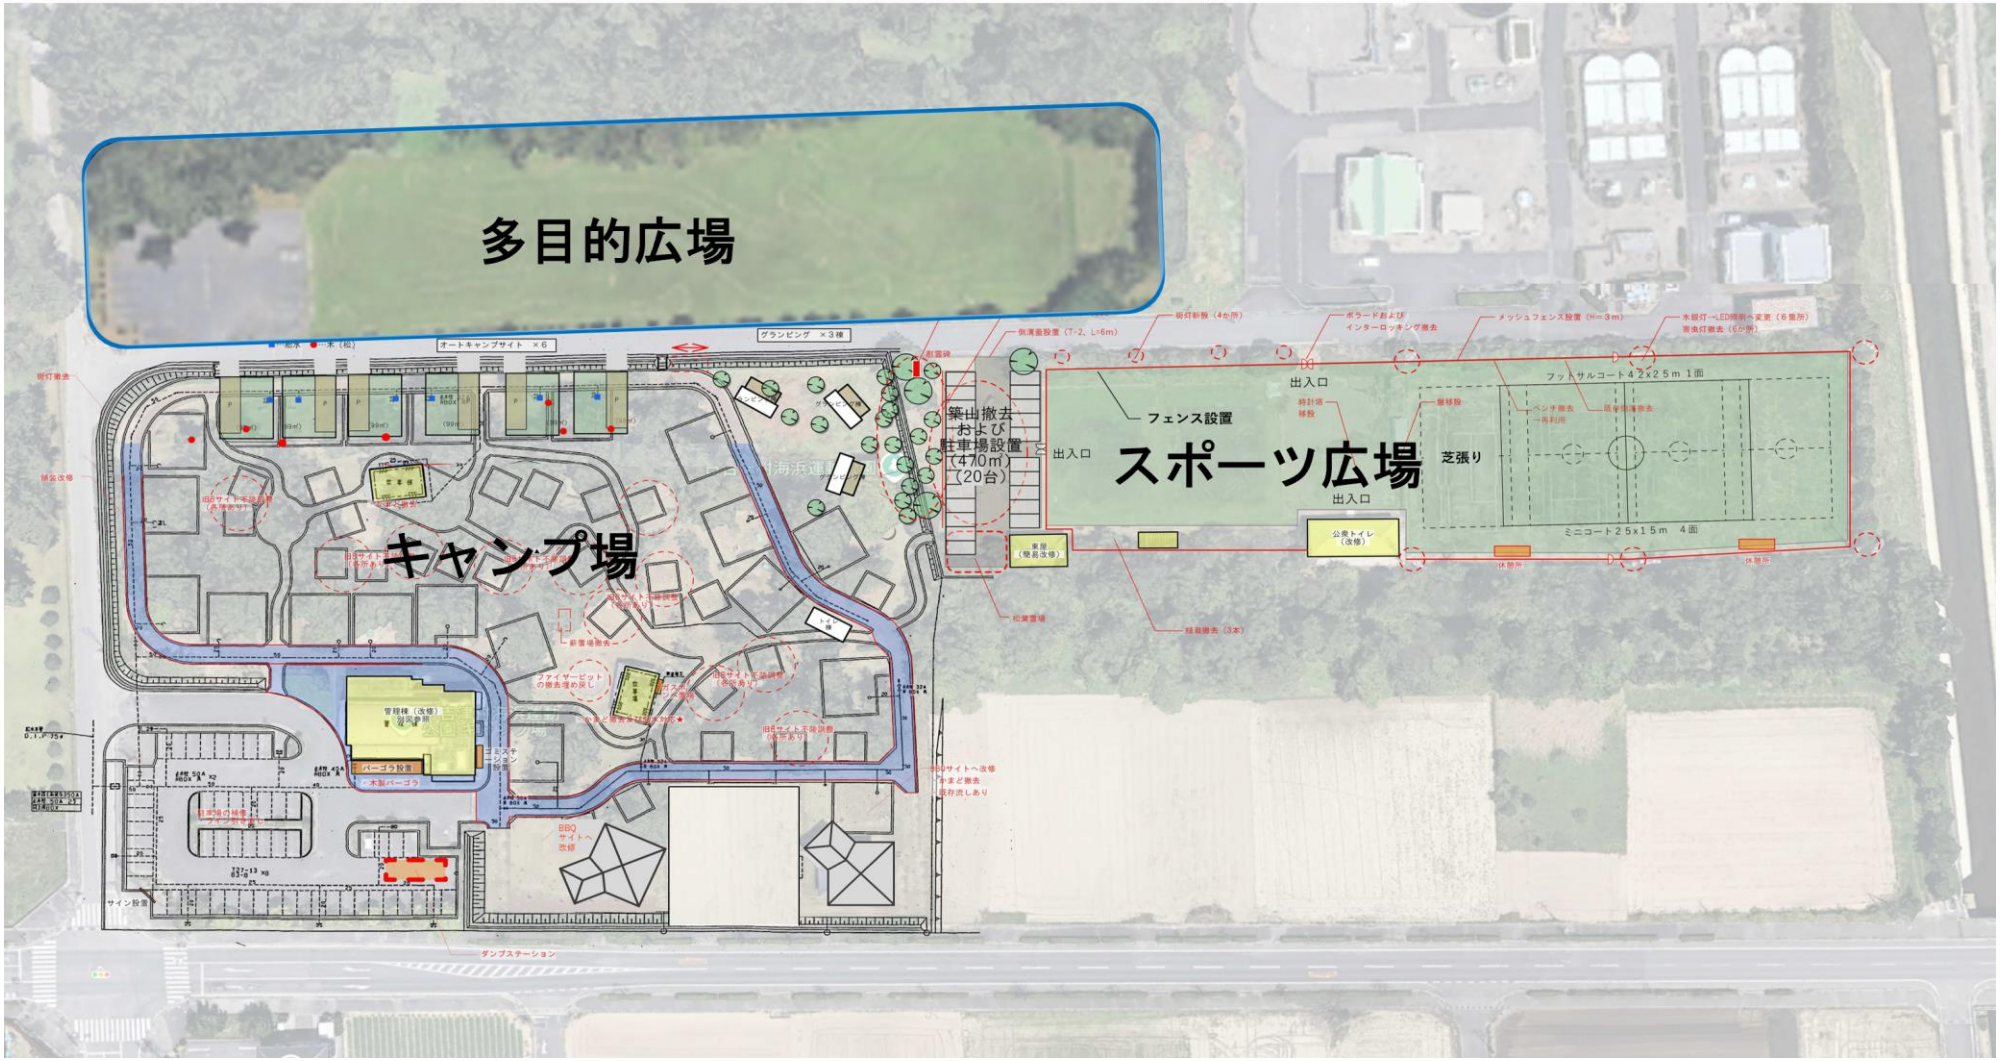
海浜運動公園再整備事業第１期工事　整備レイアウト