


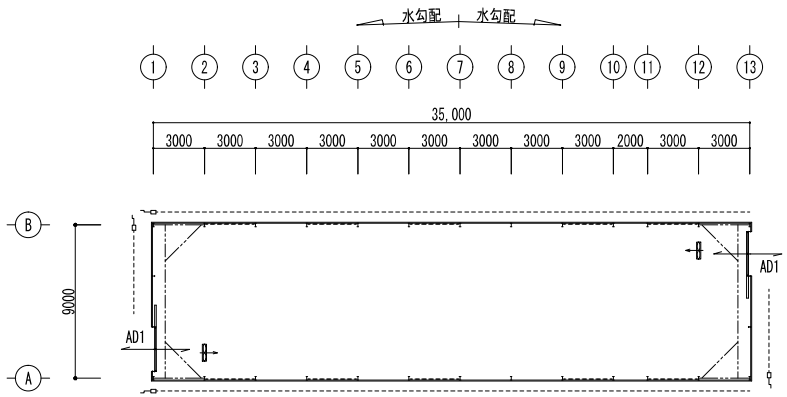

建具

出入口戸


AD1 アルミ吊戸（ポリカW・内付・鍵付・Wレール） W2600xH2300 2ヶ所


一風来望Ⅱ 三相200V 2台


仕様概要		
形式	屋根型ハウス（硬質フィルム）	
規格	間口 9m × 単棟 × 奥行 35m	
軒高	基礎高 0.2m + 柱高 3.0m = 3.2m	
被覆材		
屋根	エフクリーン自然光 0.1㎜	ピットハル@500
妻面	エフクリーン自然光 0.1㎜	ピットハル@500
側面	エフクリーン自然光 0.1㎜	ピットハル@500
巻上	ダイヤスター 0.15㎜	オキペット@500
天窓	エフクリーン張り W900	アルミ型材@500
妻・側腰廻	カラートタン W=500	
換気装置		
天窓	自動開閉 ラック＆ピニオン仕様	
妻・側巻上	巻上1段 手動開閉装置	

部材リスト		
主柱	LH150x75x3.2x4.5	ドブ
合掌	LH150x75x3.2x4.5	ドブ
妻柱	LH125x60x3.2x4.5	ドブ
陸梁	L50x50x4	ドブ
束	L50x50x4	ドブ
継梁	C75x45x15x2.3	白
母屋	C60x30x10x1.6	白
天窓受	C75x45x15x1.6	白
胴縁	C60x30x10x1.6	白
壁ブレース	M12	ドブ
屋根ブレース	M12	ドブ
誘引棚	□50x50x2.3	ドブ
誘引補強	□75x75x2.3	ドブ


特記			図名	縮尺（A3）
			屋根ハウス	
			平面図	1/300

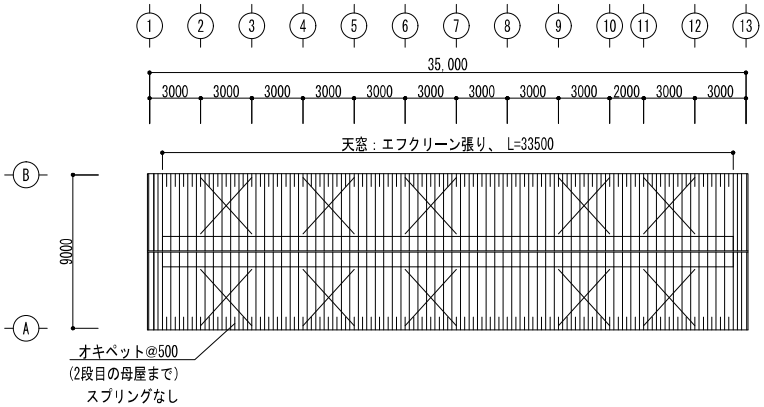


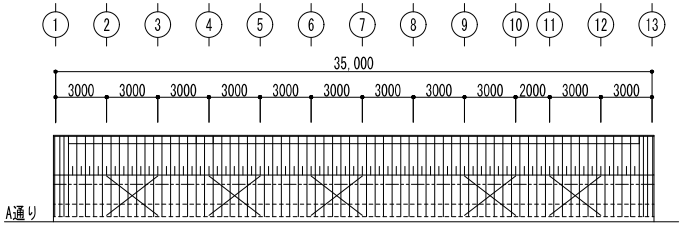

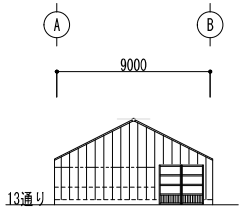


W2600xH2300

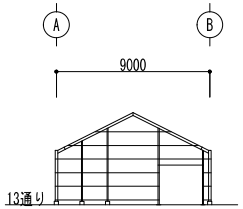


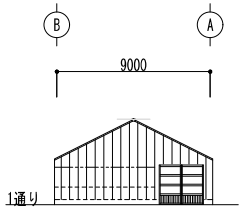

W2600xH2300

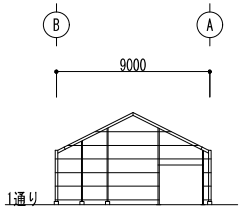


特記			図 名	縮 尺 (A3)
			屋根ハウス	
			屋根伏図、立面図	1/300

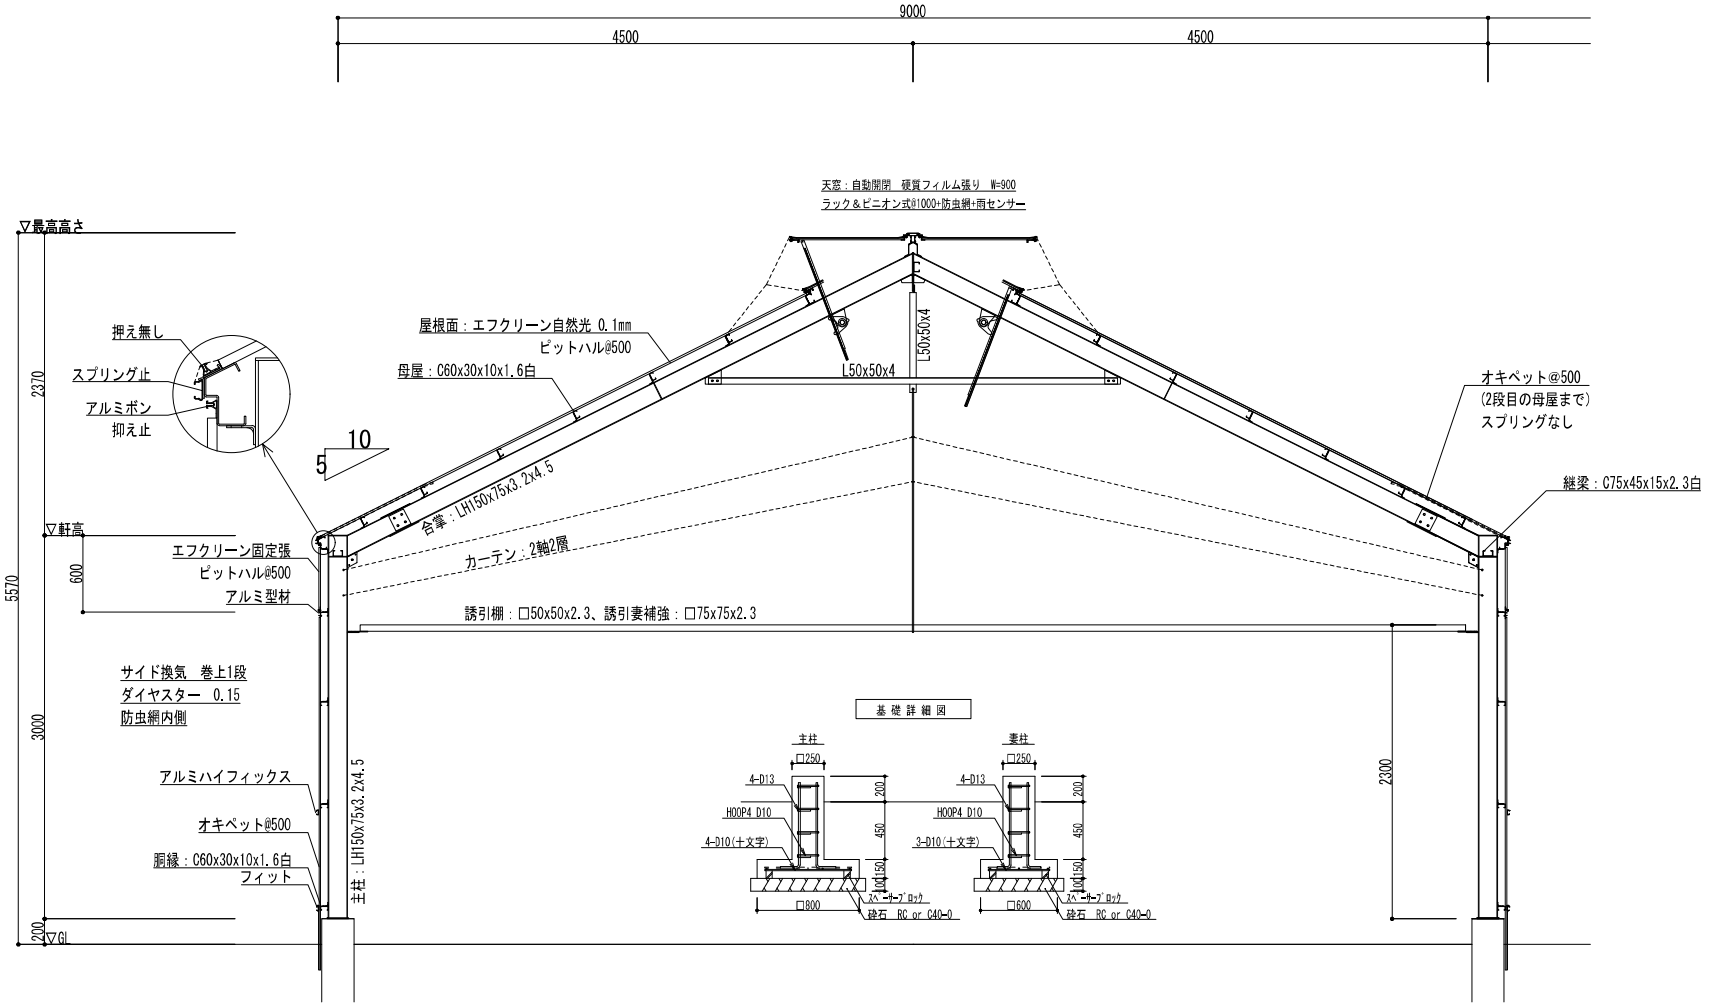

特記			図名	縮尺 (A3)
			屋根ハウス	
			矩計図、基礎詳細図	1/40



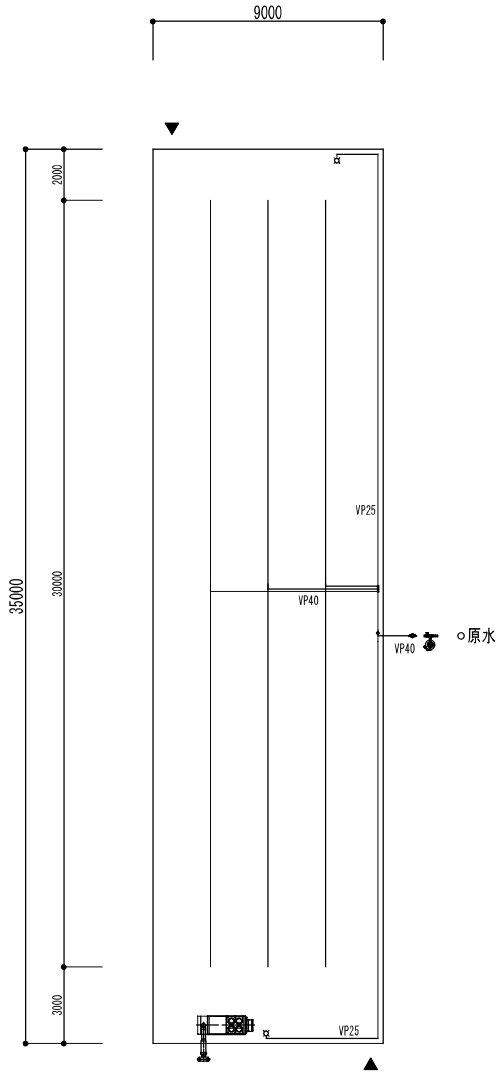

ベッド長	列数	計		
30	3	90		
0	0	0		
0	0	0		
0	0	0		
計	3	90		

凡例・特記(潅水設備)				
符　号	名称	使用機器・材料	名称	使用機器・材料
	制御盤	*	潅水パイプ	120°　(薄緑)　1.4L/分/ノズル
	給液ユニット	レナウン液肥混入機40A		(1本/1ベッド)
	サンドフィルター	口径40A		
	送水ポンプ	*		
	貯水タンク	*		
○	肥料タンク	*		
———	本管	VP40		
———	枝管	VP40　立上VP40		
———	排液管	*		
---------	カラン用配管	VP25		
	カラン	カラン20A　2ヶ所		
	電磁弁	*	最大流量	毎分　105L/分
・総系統数：　3系統			栽培面積　315㎡　95.3坪	
・総ベッド数：　3ベッド				

特記	月　日		図名	縮尺(A3)
			潅水設備工事	1/200
			図名　平面図	
			通り名称	